



# Pflanzschema A (Innenseite zu den Wegen), 4 m breit

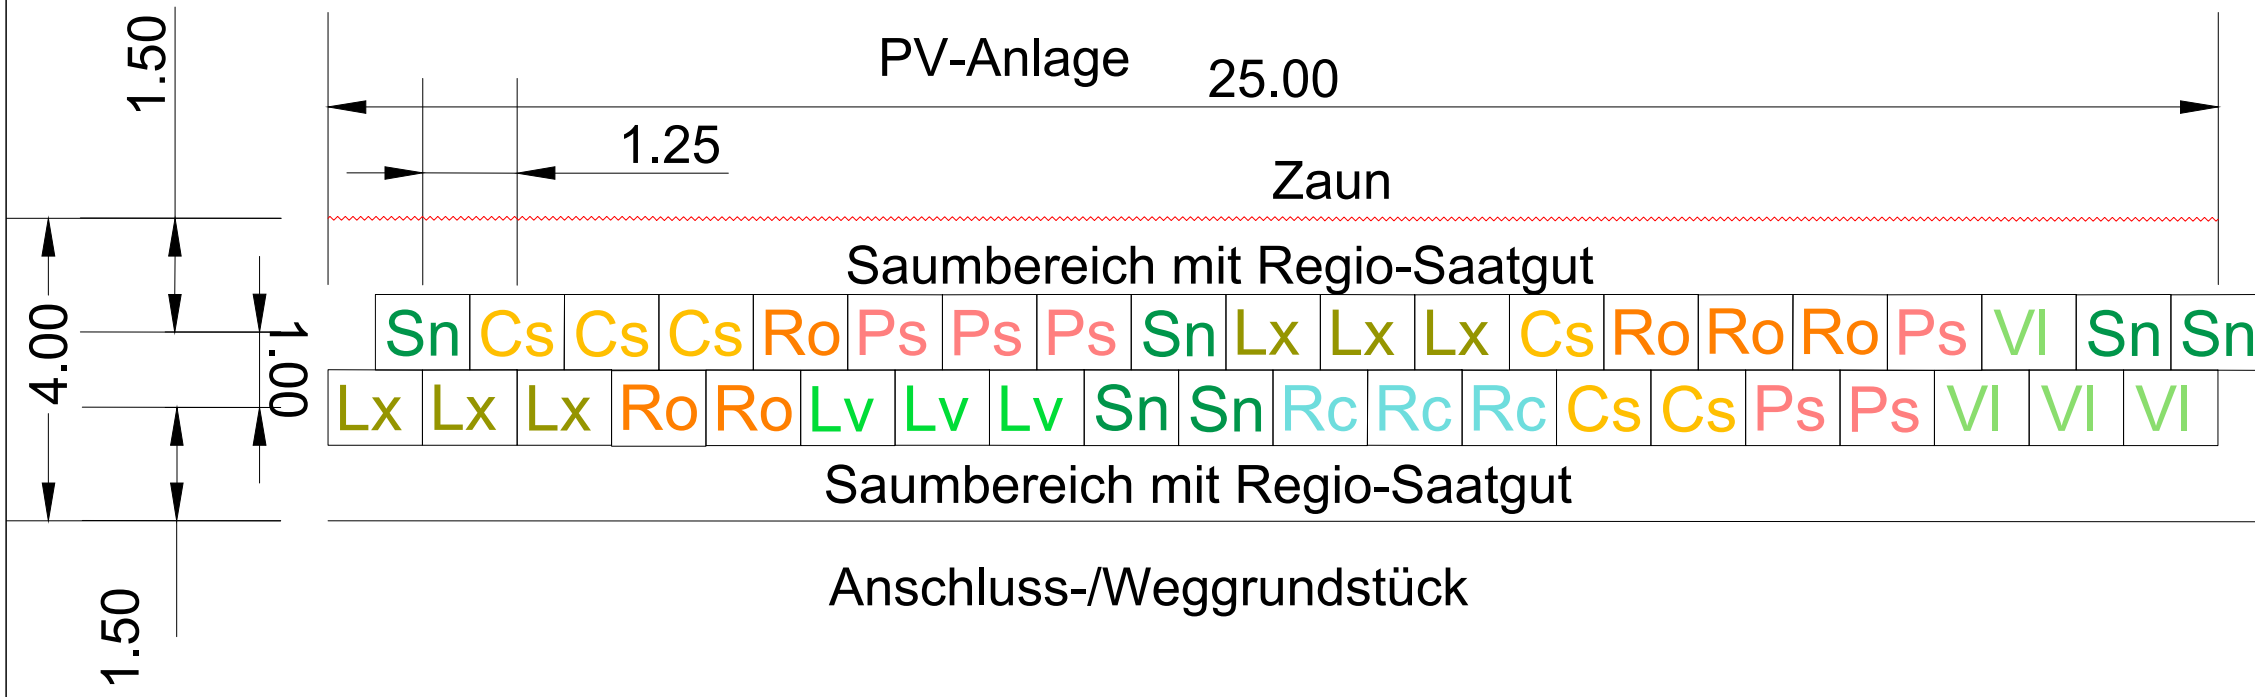

Straucharten

Cs	Cornus sanguinea	Blut-Hartriegel
Lv	Ligustrum vulgare	Liguster
Lx	Lonicera xylosteum	Rote Heckenkirsche
Ps	Prunus spinosa	Schlehe
Rc	Rhamnus cathartica	Kreuzdorn
Ro	Rosa canina	Hundsrose
	sowie weitere heimische Rosenarten	
Sn	Sambucus nigra	Schwarzer Holunder
VI	Viburnum lantana	Wolliger Schneeball

## Querschnitt Eingrünungstreifen Wegseite 4 m breit

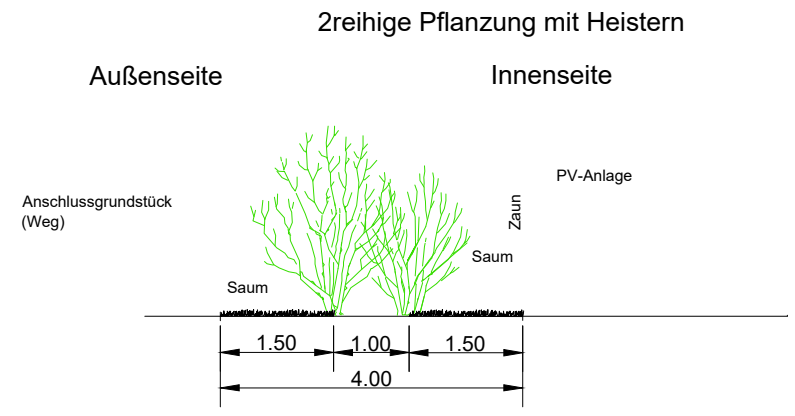

Anlage 2

Markt Karbach

Bebauungsplan "Solarpark Karbach Nord" mit Grünordnungsplan

Pflanzschema A und Schnitt zur Eingrünung 1 : 100

Stand 17.09.2024

Miriam Glanz  
Landschaftsarchitektin  
Am Wacholderrain 23  
97618 Leutershausen  
Tel. 09771 - 98769  
Fax.09771 - 2492

	Datum	Name
bearbeitet:	9/24	M.Glanz
gezeichnet:	9/24	M.Glanz
geprüft:		